

ΕΦΗΜΕΡΙΔΑ
ΤΗΣ ΚΥΒΕΡΝΗΣΕΩΣ
ΤΗΣ ΕΛΛΗΝΙΚΗΣ ΔΗΜΟΚΡΑΤΙΑΣ

21 Ιουνίου 2017 | ΤΕΥΧΟΣ ΤΕΤΑΡΤΟ | Αρ. Φύλλου **160**

ΑΠΟΦΑΣΕΙΣ

Αριθμ. 102880

Καθορισμός ορίων αιγιαλού, παραλίας στην Θέση «ΚΑΛΑΔΑ Δ.Κ. Καστού Δ. Λευκάδας Ν. Λευκάδας».

Ο ΣΥΝΤΟΝΙΣΤΗΣ ΑΠΟΚΕΝΤΡΩΜΕΝΗΣ
ΔΙΟΙΚΗΣΗΣ ΠΕΛΟΠΟΝΝΗΣΟΥ,
ΔΥΤΙΚΗΣ ΕΛΛΑΔΑΣ ΚΑΙ ΙΟΝΙΟΥ

Έχοντας υπόψη:

1. Τις διατάξεις του ν. 2503/1997 «Διοίκηση, Οργάνωση, Στελέχωση της Περιφέρειας, ρύθμιση θεμάτων για την Τοπική Αυτοδιοίκηση και άλλες διατάξεις», ως ισχύει.

2. Το άρθρο 9 του ν. 2690/1999 (ΦΕΚ Α' 45) «Κύρωση του Κώδικα Διοικητικής Διαδικασίας και άλλες διατάξεις».

3. Την αρ. 1063349/790/Α0006/3-8-04 απόφαση του Υπουργού Οικονομίας και Οικονομικών, σχετικά με την καταγραφή - διοικητική κωδικοποίηση των αρμοδιοτήτων σε θέματα υπηρεσιών του Υπουργείου Οικονομίας και Οικονομικών που περιέρχονται στους Γενικούς Γραμματείς Περιφερειών, κατά τις διατάξεις της παρ. 21 του άρθρου 46 του ν. 3220/2004.

4. Τις διατάξεις της παρ. 21 του άρθρου 46 του ν. 3220/2004 (ΦΕΚ 15 τ.Α΄/28-1-2004) «Μέτρα αναπτυξιακής και κοινωνικής πολιτικής - αντικειμενικοποίηση του φορολογικού ελέγχου και άλλες διατάξεις».

5. Τις διατάξεις του άρθρων 6, 238, 280 και 283 παρ. 4 του ν. 3852/2010 (ΦΕΚ Α/87/7-6-2010) «Νέα Αρχιτεκτονική της Αυτοδιοίκησης και της Αποκεντρωμένης Διοίκησης-Πρόγραμμα Καλλικράτης».

6. Το π.δ. 139/2010 (ΦΕΚ Α 232/27-12-2010) «Οργανισμός της Αποκεντρωμένης Διοίκησης Πελοποννήσου, Δυτ. Ελλάδος και Ιονίου».

7. Το αρ. 28 του ν. 4325/2015 (ΦΕΚ Α' 47) «Εκδημοκρατισμός της Διοίκησης-Καταπολέμηση Γραφειοκρατίας και Ηλεκτρονική Διακυβέρνηση. Αποκατάσταση αδικιών και άλλες διατάξεις».

8. Το αρ. 24 του ν. 4368/2016 (ΦΕΚ Α' 21) «Μέτρα για την επιτάχυνση του Κυβερνητικού έργου και άλλες διατάξεις», με το οποίο προστέθηκε άρθρο 28Α στον ν. 4325/2015 και ειδικότερα στην παράγραφο 5.α. αυτού που αναφέρεται ότι «Ο Συντονιστής της Αποκεντρωμένης Διοίκησης με απόφαση του, η οποία δημοσιεύεται στην Εφημερίδα της Κυβερνήσεως, δύναται να μεταβιβάζει στους προϊσταμένους των οργανικών μονάδων της ορισμένες από τις αρμοδιότητες του ή το δικαίωμα υπογραφής «με εντολή Συντονιστή της Αποκεντρωμένης Διοίκησης».

9. Το άρθρο 5 του ν. 3469/2006 (ΦΕΚ Α' 131) «Εθνικό Τυπογραφείο, Εφημερίς της Κυβερνήσεως και άλλες διατάξεις».

10. Την αρ. 15870/15-5-2017 απόφαση του Υπουργού Εσωτερικών περί διορισμού του Νικόλαου Παπαθεοδώρου του Αγγελάκη ως Συντονιστή της Αποκεντρωμένης Διοίκησης Πελοποννήσου, Δυτικής Ελλάδας και Ιονίου (ΦΕΚ τ.Υ.Ο.Δ.Δ. 250/26-5-2017).

11. Τις διατάξεις των άρθρων 3 και 5 του ν. 2971/2001 (ΦΕΚ 285/τ.Α΄/19-12-2001), οι διατάξεις του Ν 3978/2011, άρθρο 13 και ειδικότερα το άρθρο 11 του ν. 4281/2014 (ΦΕΚ 160/Α/08-08-2014) και του άρθρου 27 του ν. 4321/2015.

12. Τις διατάξεις του π.δ. 111/2014 (ΦΕΚ 178/Α/29.08.2014) «Οργανισμός του Υπουργείου Οικονομικών» και ειδικότερα το άρθρο 105 σύμφωνα με το οποίο «οι Κτηματικές Υπηρεσίες καταργήθηκαν και συστάθηκαν οι Περιφερειακές Διευθύνσεις Δημόσιας Περιουσίας».

13. Τη με αρ. πρωτ. 208/03-03-2010 αίτηση του Ξώρξου Λεωνίδα δια του Μηχανικού του Πουρνάρα Γεωργίου με επισυναπτόμενο τοπογραφικό διάγραμμα με την οποία αιτείται τον καθορισμό των ορίων αιγιαλού, παραλίας στην θέση «ΚΑΛΑΔΑ Δ.Κ. Καστού Δ. Λευκάδας Ν. Λευκάδας.

14. Το με αρ. πρωτ. 1573/Φ.1723/011/9-11-2011 έγγραφο της Κτηματικής Υπηρεσίας Λευκάδας προς το ΓΕΕΘΑ για την σύμφωνη γνώμη του.

15. Το με αρ. αφ. 119/173235 Σ.2716/11-06-2012 έγγραφο του ΓΕΕΘΑ, ότι δεν έχει αντίρρηση για την συνέχιση της διαδικασίας του εν λόγω καθορισμού.

16. Τη με αρ. πρωτ. Εσωτ. 163/Τμήμα Γ'/17-01-2017 Τεχνική Έκθεση της Περιφερειακής Διεύθυνσης Δημόσιας Περιουσίας Πελοποννήσου, Δυτικής Ελλάδος και Ιονίου με στοιχεία για τον καθορισμό αιγιαλού-παραλίας στη θέση «ΚΑΛΑΔΑ Δ.Κ. Καστού Δ. Λευκάδας Ν. Λευκάδας.

17. Τη με αρ. πρωτ. ΕΣΩΤ.61/Φ10/001/Β'/23-01-2017 εισήγηση της Προϊσταμένης του Τμήματος Β' της Περιφερειακής Διεύθυνσης Δημόσιας Περιουσίας Π.Δ. Ε και Ι. για τον εν λόγω καθορισμό.

18. Την από 30-01-2017 Έκθεση της Επιτροπής αιγιαλού και παραλίας του άρθρου 3 του ν. 2971/2001 για

τον καθορισμό των ορίων αιγιαλού, παραλίας στην θέση «ΚΑΛΑΔΑ Δ.Κ. Καστού Δ. Λευκάδας Ν. Λευκάδας.

19. Τον έγχρωμο ορθοφωτοχάρτη σε κλίμακα 1:500, από την ψηφιακή βάση δεδομένων του ΨΥΔΗΠΕΕΚ.

20. Το με αρ. πρωτ. 6122/Φ1723/011/02-05-2017 έγγραφο της Περ/κης Διεύθυνσης Δημόσιας Περιουσίας Πελ/σου, Δυτ. Ελλάδας και Ιονίου -Αυτοτελές Γραφείο Λευκάδας προς την Αποκεντρωμένη Διοίκηση Π.Δ. Ε.Ι-Δ/νση Οικονομικού-τμήμα Δημόσιας Περιουσίας για την έκδοση της σχετικής απόφασης.

21. Όλα τα στοιχεία του φακέλου, αποφασίζουμε:

Επικυρώνουμε την από 30-01-2017 Έκθεση της Επιτροπής αιγιαλού και παραλίας του άρθρου 3 του ν. 2971/2001 για τον καθορισμό των ορίων αιγιαλού, παραλίας στην θέση «ΚΑΛΑΔΑ Δ.Κ. Καστού Δ. Λευκάδας Ν. Λευκάδας, καθώς και τον έγχρωμο ορθοφωτοχάρτη, κλίμακας 1:500 σύμφωνα με την ψηφιακή βάση δεδομένων του ΨΥΔΗΠΕΕΚ ως εξής:

1. Την οριογραμμή του αιγιαλού με κόκκινη συνεχή πολυγωνική γραμμή,με κορυφές Α1 ,Α2, ...έως Α34, οι οποίες εξαρτώνται απευθείας από το κρατικό τριγωνομετρικό δίκτυο με συντεταγμένες ΕΓΣΑ 87.

2. Την οριογραμμή της παραλίας με κίτρινη συνεχή πολυγωνική γραμμή,με κορυφές Π1, Π2....έως Π33, οι οποίες εξαρτώνται απευθείας από το κρατικό τριγωνομετρικό δίκτυο με συντεταγμένες ΕΓΣΑ 87. Η ζώνη παραλίας έχει πλάτος 10 μέτρων.

3. Δεν υφίσταται παλαιός αιγιαλός.

Οι ανωτέρω κορυφές οριογραμμών αιγιαλού και παραλίας του καθορισμού αποτυπώνονται στο απόσπασμα ορθοφωτοχάρτη Ε.Κ.Χ.Α.Ε σε κλίμακα 1:500.

Η παρούσα, με την Έκθεση της Επιτροπής καθορισμού ορίων αιγιαλού-παραλίας και τον ορθοφωτοχάρτη να δημοσιευθούν στην Εφημερίδα της Κυβέρνησης.

Πάτρα, 13 Ιουνίου 2017

Ο Συντονιστής Αποκεντρωμένης Διοίκησης

ΝΙΚΟΛΑΟΣ ΠΑΠΑΘΕΟΔΩΡΟΥ

ΕΚΘΕΣΗ ΕΠΙΤΡΟΠΗΣ ΚΑΘΟΡΙΣΜΟΥ
ΤΩΝ ΟΡΙΩΝ ΤΟΥ ΑΙΓΙΑΛΟΥ ΚΑΙ ΠΑΡΑΛΙΑΣ
(Άρθρο 3 ν. 2971/2001)

Για τον καθορισμό των ορίων αιγιαλού- παραλίας στη θέση « ΚΑΛΑΔΑ» Δ.Κ. Καστού, Δήμου Λευκάδας, Νομού Λευκάδας

Ενδιαφερόμενος: ΞΩΡΞΟΣ ΛΕΩΝΙΔΑΣ

Στην Λευκάδα σήμερα την 30.01.2017 οι υπογεγραμμένοι:

1. Τζωρτζοπούλου Μαρία, Τεχνικός ΤΕ/Α’, Προϊστάμενη του Β’ Τμήματος (αιγιαλού) της Π.Δ. Δ.Π.Π.Δ.Ε. και, ως πρόεδρος, η οποία αναπληρώνει λόγω κωλύματος τον Προϊστάμενο της Περιφερειακής Διεύθυνσης Δημόσιας Περιουσίας Πελοποννήσου, Δυτικής Ελλάδας και Ιονίου,

2. Σταματέλος Θεοδόσιος, Πολιτικός Μηχανικός ΠΕ, Υπάλληλος του Αυτοτελούς Τμήματος Λευκάδας, ως μέλος,

3. Κυριάκος Προκοπίου, Προϊστάμενος Τμήματος Πολεοδομίας, Σχεδίου Πόλεως και Οικισμών της Διεύθυνσης Τεχνικών Υπηρεσιών του Δήμου Λευκάδας, ως μέλος,

4. Προκοπίου Δημήτριος, Υπολιμενάρχης Λευκάδας, ως μέλος,

5. Κώτσης Ευάγγελος, Πολιτικός Μηχανικός ΠΕ/Α ως αναπληρωτής του νόμιμου αναπληρωτή Προϊσταμένου του Τμήματος Διεύθυνσης Περιβάλλοντος και Χωρικού Σχεδιασμού Ιονίου, ως μέλος, που αποτελούμε την επιτροπή καθορισμού των ορίων αιγιαλού και παραλίας δυνάμει του άρθρου 3 του ν. 2971/2001, που συγκροτήθηκε με την υπ’ αριθμ. 140252/9880/23-10-2015 (ΑΔΑ: ΩΚΟ1ΟΡ1Φ-ΞΜ4) απόφαση της με Ε.Γ.Γ. Αναπληρώτριας Γεν. Δ/ντριας Εσωτερικής Λειτουργίας της Α.Δ.Π.Δ.Ε.και Ι και τροποποιήθηκε με τις υπ’ αριθμ. 83619/5857/30-6-2016 (ΑΔΑ: ΩΤΓΠΟΡ1Φ-ΩΙ8) και 213161/14-11-2016(ΑΔΑ: 6ΧΩ0ΟΡ1Φ-ΖΧΡ) αποφάσεις της με Ε.Γ.Γ. Αναπληρώτριας Γεν. Δ/ντριας Εσωτερικής Λειτουργίας της Α.Δ.Π.Δ.Ε.και Ι και συγκλήθηκε με την υπ’ αριθμ 1/24-1-2017 πρόσκληση της επιτροπής του αρθρ. 3 ν. 2971/2001, μεταβήκαμε επί τόπου στην περιοχή στις 30-01-2017 και

Αφού λάβαμε υπ’ όψη

1) Τη με αριθμ. πρωτ. 208/03-03-2010 αίτηση του Ξώρξου Λεωνίδα και το επισυναπτόμενο σε αυτή τοπογραφικό διάγραμμα σε κλίμακα 1:500 του Πολιτικού Μηχανικού Πουρνάρα Γεωργίου,με την οποία ζητά τον καθορισμό αιγιαλού-παραλίας στην Θέση «ΚΑΛΑΔΑ», Δ.Κ. Καστού, Δήμου Λευκάδας, Νομού Λευκάδας.

2) Τις λοιπές διατάξεις του ν. 2971/2001 περί αιγιαλού και παραλίας και ειδικότερα τα άρθρα 5 και 9 όπως τροποποιήθηκαν με το αρθρ. 113 του ν. 3978/2011.

3) Το υπ’ αριθμ. 1573/φ.1723/011/09-11-2011 έγγραφο της Κτηματικής Υπηρεσίας Λευκάδας προς το ΓΕΕΘΑ.

4) Το υπ’ αριθμ. φ119/173235. Σ,2716/11-06-2012 έγγραφο του ΓΕΕΘΑ.

5) Τη με αρ.πρωτ. ΕΣΩΤ. 61/Φ10/001Β’/23-01-2017 εισήγηση για τον καθορισμό αιγιαλού- παραλίας και παλαιού αιγιαλού της Περιφερειακής Διεύθυνσης Δημόσιας Περιουσίας Πελοποννήσου Δυτικής Ελλάδας και Ιονίου.

6) Τα στοιχεία καθορισμού αιγιαλού και παραλίας που προβλέπονται από το άρθρο 9 του ν. 2971/2001 και ειδικότερα:

α) Τη γεωμορφολογία του εδάφους για την οποία αναλυτικά αναφέρεται ότι: Οι εκτάσεις μετά την στέψη του βραχώδους πρανούς έχουν φυσική ποώδη και θαμνώδη βλάστηση στο μεγαλύτερο μέρος τους με ήπιες κλίσεις με έδαφος γεώδες έως ημιβραχώδες.

β) Το γεγονός ότι δεν υπάρχουν μετεωρολογικά και κυματικά στοιχεία για την περιοχή. Οι συνήθεις άνεμοι που πνέουν είναι μικρής έντασης με κατεύθυνση Νότια-Νοτιοανατολική με την ίδια κατεύθυνση κυματισμού που επιδρά στην ακτή χωρίς να επιτρέπεται όμως λόγω των ανέμων η δημιουργία κύματος μεγάλου ύψους ώστε να μεταβάλλεται ο αιγιαλός.

γ) Τη μορφολογία του πυθμένα της θάλασσας στην περιοχή όπου οι κλίσεις στα πρώτα 70-150 μέτρα από την ξηρά είναι πάρα πολύ μικρές(τα βάθη κυμαίνονται από -0,5 έως περίπου -20 μέτρα)με συνέπεια λόγω των αβαθών αυτών να είναι αδύνατη η δημιουργία κύματος μεγάλου ύψους.

δ) Την ύπαρξη μικρού ανοίγματος της θαλάσσιας έκτασης μπροστά από την περιοχή, το οποίο συντελεί στην μικρή ένταση κυματισμού με αποτέλεσμα η θραύση των κυμάτων και η εκτόνωση της ενέργειας τους να γίνεται κοντά στην ακτή.

7) Την μη ύπαρξη τεχνικών έργων στην περιοχή

8) Το γεγονός ότι στην περιοχή δεν υπάρχουν παράκτιοι φυσικοί πόροι

9) Στην περιοχή δεν υφίσταται Εθνικό Κτηματολόγιο ούτε και καταγεγραμμένο Δημόσιο Κτήμα κάθε κατηγορίας που βρίσκονται σε άμεση γειτνίαση με την παράκτια ζώνη με την επιφύλαξη παντός δικαιώματος του Ελληνικού Δημοσίου που θα προκύψει στο μέλλον

10) Η περιοχή είναι εκτός σχεδίου και εκτός οικισμού και δεν υπάρχουν εγκεκριμένες χωροταξικές κατευθύνσεις και χρήσεις γης που να επηρεάζουν την παράκτια ζώνη.

11) Η περιοχή αποτελεί τμήμα ευρύτερης περιοχής, η οποία ανήκει στο δίκτυο NATURA 2000 με κωδικό GR2220003 και ονομασία ESOTERIKO ARCHIRELAGOS IONIOY(MEGANISI, ARKOUDI,ATOKOS, VROMONAS).

12) Την υπ’ αριθμ. 48976/05-12-2003 (ΦΕΚ 56/τ.Β’/19-1-2004) απόφαση της Υπουργού ΠΕ.ΧΩ.Δ.Ε., με την οποία εγκρίνεται το Περιφερειακό πλαίσιο Χωροταξικού Σχεδιασμού και Αειφόρου Ανάπτυξης Περιφέρειας Ιονίων Νήσων.

13)Το γεγονός ότι δεν υπάρχουν κάθετες προσβάσεις προς την ακτογραμμή, αποφασίζουμε:

Διαφοροποιούμε τη με αρ. πρωτ. ΕΣΩΤ. 61/Φ10/001Β’/23-01-2017 εισήγηση του καθορισμού αιγιαλού- παραλίας και παλαιού αιγιαλού της Περιφερειακής Διεύθυνσης Δημόσιας Περιουσίας Πελοποννήσου Δυτικής Ελλάδας και Ιονίου στην Θέση «ΚΑΛΑΔΑ», Δ.Κ. Καστού, Δήμου Λευκάδας, Νομού Λευκάδας, η οποία επεξεργάστηκε το προς καθορισμό τμήμα επί του έγχρωμου ορθοφωτοχάρτη από την ψηφιακή βάση δεδομένων του Ψ.Υ.ΔΗ.ΠΕ.Ε.Κ. σε κλίμακα 1:500 και μετά από δική μας επιτόπια αυτοψία καθορίζουμε:

1) την οριογραμμή αιγιαλού με κόκκινη συνεχή πολυγωνική γραμμή, με κορυφές Α1, Α2, .., . έως Α34, οι οποίες εξαρτώνται απ’ ευθείας από το κρατικό τριγωνομετρικό δίκτυο με συντεταγμένες ΕΓΣΑ ΄87, που αναγράφονται στον πίνακα που ακολουθεί.

ΠΙΝΑΚΑΣ ΣΥΝΤΕΤΑΓΜΕΝΩΝ ΚΟΡΥΦΩΝ ΟΡΙΟΓΡΑΜΜΗΣ ΑΙΓΙΑΛΟΥ (ΕΓΣΑ ΄87)

Α/Α	Χ	Υ
Α1	231785,420	4274009,000
Α2	231777,656	4274025,587
Α3	231777,232	4274039,452
Α4	231785,381	4274053,210
Α5	231795,080	4274057,000
Α6	231822,340	4274061,500
Α7	231827,380	4274063,500
Α8	231832,630	4274061,500
Α9	231843,810	4274069,500
Α10	231861,670	4274074,000
Α11	231896,560	4274106,500
Α12	231880,636	4274117,734
Α13	231877,550	4274135,500
Α14	231872,857	4274143,876
Α15	231873,200	4274169,500
Α16	231881,090	4274182,500
Α17	231881,090	4274188,000
Α18	231874,090	4274197,500
Α19	231885,780	4274221,000
Α20	231890,860	4274223,500
Α21	231897,564	4274232,422
Α22	231921,890	4274256,000
Α23	231921,980	4274263,000
Α24	231933,659	4274273,337
Α25	231943,310	4274286,000
Α26	231950,480	4274289,500
Α27	231950,970	4274311,500
Α28	231964,190	4274317,500
Α29	231967,980	4274328,000
Α30	231977,840	4274331,500
Α31	231986,140	4274344,000
Α3 2	231991,910	4274349,500
Α33	231994,390	4274364,500
Α34	232003,550	4274380,000

2) την οριογραμμή της παραλίας με κίτρινη συνεχή πολυγωνική γραμμή, με κορυφές ΠΙ,Π2....έως Π33, οι οποίες εξαρτώνται απ’ ευθείας από το κρατικό τριγωνομετρικό δίκτυο με συντεταγμένες ΕΓΣΑ ΄87, που αναφέρονται στον πίνακα που ακολουθεί.

Η ζώνη παραλίας έχει πλάτος 10 μέτρων.

ΠΙΝΑΚΑΣ ΣΥΝΤΕΤΑΓΜΕΝΩΝ ΚΟΡΥΦΩΝ ΟΡΙΟΓΡΑΜΜΗΣ ΠΑΡΑΛΙΑΣ (ΕΓΣΑ ΄87)

Α/Α	Χ	Υ
Π1	231776,363	4274004,761
Π2	231767,723	4274023,218
Π3	231767,148	4274042,049
Π4	231778,533	4274061,270
Π5	231792,417	4274066,696
Π6	231819,651	4274071,191
Π7	231827,306,	4274074,229
Π8	231831,175	4274072,755
Π9	231839,531	4274078,734
Π10	231856,735	4274083,069
Π11	231880,735	4274105,426
Π12	231871,491	4274111,947
Π13	231867,990	4274132,104
Π14	231862,822	4274141,328
Π15	231863,237	4274172,359
Π16	231870,896	4274184,977
Π17	231862,416	4274196,485
Π18	231878,332	4274228,480
Π19	231884,301	4274231,417
Π20	231890,041	4274239,057

Π21	231911,944	4274260,286
Π22	231912,038	4274267,554
Π23	231926,298	4274280,177
Π24	231936,793	4274293,947
Π25	231940,618	4274295,814
Π26	231941,112	4274318,008
Π27	231956,216	4274324,863
Π28	231960,179	4274335,842
Π29	231971,353	4274339,809
Π30	231978,429	4274350,465
Π31	231982,589	4274354,431
Π32	231984,829	4274367,977
Π33	231994,941	4274385,088

3) Δεν υφίσταται παλαιός αιγιαλός.

Οι ανωτέρω κορυφές οριογραμμών αιγιαλού και παραλίας του καθορισμού αποτυπώνονται στο απόσπασμα ορθοφωτοχάρτη Ε.Κ.Χ.Α.Α.Ε., σε κλίμακα 1:500, το οποίο συνοδεύει την παρούσα έκθεση και αποτελεί αναπόσπαστο τμήμα της.

Λευκάδα, 30 Ιανουαρίου 2017

Η Πρόεδρος


ΜΑΡΙΑ ΤΖΩΡΤΖΟΠΟΥΛΟΥ

Τα Μέλη


ΘΕΟΔΟΣΙΟΣ ΣΤΑΜΑΤΕΛΟΣ
ΚΥΡΙΑΚΟΣ ΠΡΟΚΟΠΙΟΥ
ΔΗΜΗΤΡΙΟΣ ΠΡΟΚΟΠΙΟΥ
ΕΥΑΓΓΕΛΟΣ ΚΩΤΣΗΣ

ΕΘΝΙΚΟ ΤΥΠΟΓΡΑΦΕΙΟ
Για τεχνικούς λόγους στο σχεδιάγραμμα, από το ηλεκτρονικό αρχείο, έγινε σμίκρυνση κατά ποσοστό 39%



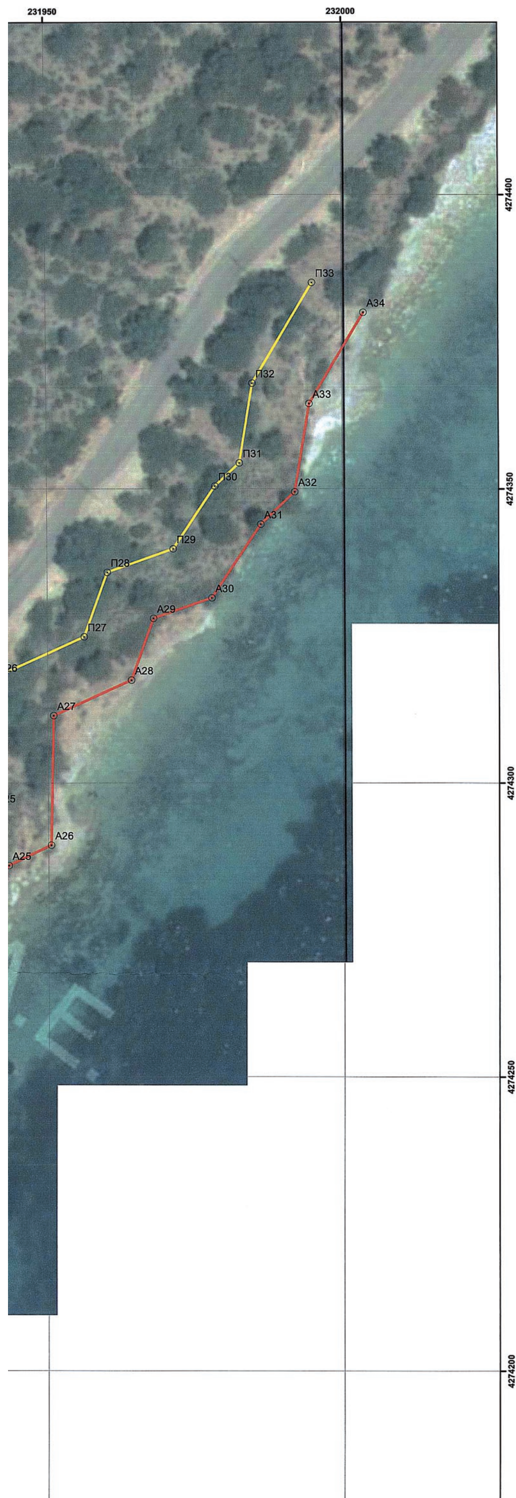

ΑΠΟΣΠΑΣΜΑ ΧΑΡΤΗ ΚΤΗΜΑΤΟΛΟΓΙΟΥ ΣΕ ΚΛΙΜΑΚΑ: 1/50.000

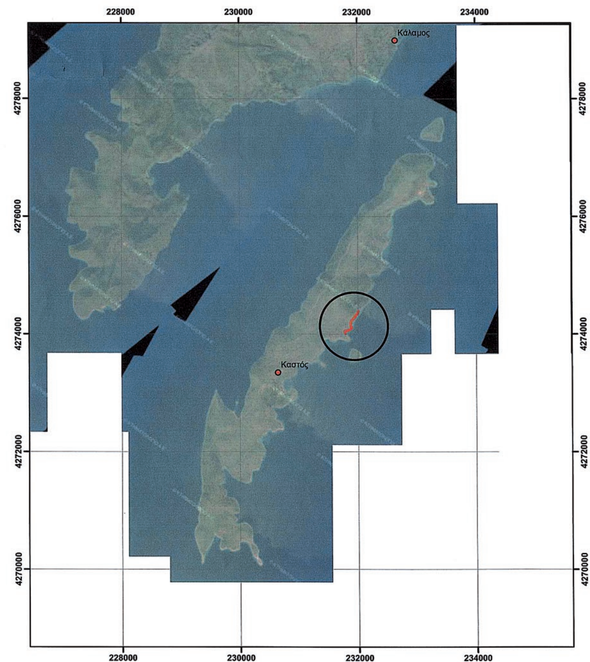


ΠΙΝΑΚΑΣ ΣΥΝΤΕΤΑΓΜΕΝΩΝ ΚΟΡΥΦΩΝ ΟΡΙΟΓΡΑΜΜΗΣ ΑΙΓΙΑΛΟΥ (ΕΓΣΑ '87)		
Α/Α	Χ	Υ
Α1	231785,420	4274009,000
Α2	231777,656	4274025,587
Α3	231777,232	4274039,452
Α4	231785,381	4274053,210
Α5	231795,080	4274057,000
Α6	231822,340	4274061,500
Α7	231827,380	4274063,500
Α8	231832,630	4274061,500
Α9	231843,810	4274069,500
Α10	231861,670	4274074,000
Α11	231896,560	4274106,500
Α12	231880,636	4274117,734
Α13	231877,550	4274135,500
Α14	231872,857	4274143,876
Α15	231873,200	4274169,500
Α16	231881,090	4274182,500
Α17	231881,090	4274188,000
Α18	231874,090	4274197,500
Α19	231885,780	4274221,000
Α20	231890,860	4274223,500
Α21	231897,564	4274232,422
Α22	231921,890	4274256,000
Α23	231921,980	4274263,000
Α24	231933,659	4274273,337
Α25	231943,310	4274286,000
Α26	231950,480	4274289,500
Α27	231950,970	4274311,500
Α28	231964,190	4274317,500
Α29	231967,980	4274328,000
Α30	231977,840	4274331,500
Α31	231986,140	4274344,000
Α32	231991,910	4274349,500
Α33	231994,390	4274364,500
Α34	232003,550	4274380,000

ΠΙΝΑΚΑΣ ΣΥΝΤΕΤΑΓΜΕΝΩΝ ΚΟΡΥΦΩΝ ΟΡΙΟΓΡΑΜΜΗΣ ΠΑΡΑΛΙΑΣ (ΕΓΣΑ '87)		
Α/Α	Χ	Υ
Π1	231776,363	4274004,761
Π2	231767,723	4274023,218
Π3	231767,148	4274042,049
Π4	231778,533	4274061,270
Π5	231792,417	4274066,696
Π6	231819,651	4274071,191
Π7	231827,306	4274074,229
Π8	231831,175	4274072,755
Π9	231839,531	4274078,734
Π10	231856,735	4274083,069
Π11	231880,735	4274105,426
Π12	231871,491	4274111,947
Π13	231867,990	4274132,104
Π14	231862,822	4274141,328
Π15	231863,237	4274172,359
Π16	231870,896	4274184,977
Π17	231862,416	4274196,485
Π18	231878,332	4274228,480
Π19	231884,301	4274231,417
Π20	231890,041	4274239,057
Π21	231911,944	4274260,286
Π22	231912,038	4274267,554
Π23	231926,298	4274280,177
Π24	231936,793	4274293,947
Π25	231940,618	4274295,814
Π26	231941,112	4274318,008
Π27	231956,216	4274324,863
Π28	231960,179	4274335,842
Π29	231971,353	4274339,809
Π30	231978,429	4274350,465
Π31	231982,589	4274354,431
Π32	231984,829	4274367,977
Π33	231994,941	4274385,088



4274200
4274150
4274100
4274050
4274000
Π1
Π2
Π3
Π4
Π5
Π6
Π7
Π8
Π9
Π10
Π11
Π12
Π13
Π14
Π15
Π16
Π17
Π18
Π19
Π20
Α1
Α2
Α3
Α4
Α5
Α6
Α7
Α8
Α9
Α10
Α11
Α12
Α13
Α14
Α15
Α16
Α17
Α18
Α19
Α20
Α21
ΦΕΡΟΜΕΝΗ ΙΔΙΟΚΤΗΣΙΑ ΖΩΡΖΟΥ ΛΕΩΝΙΔΑ

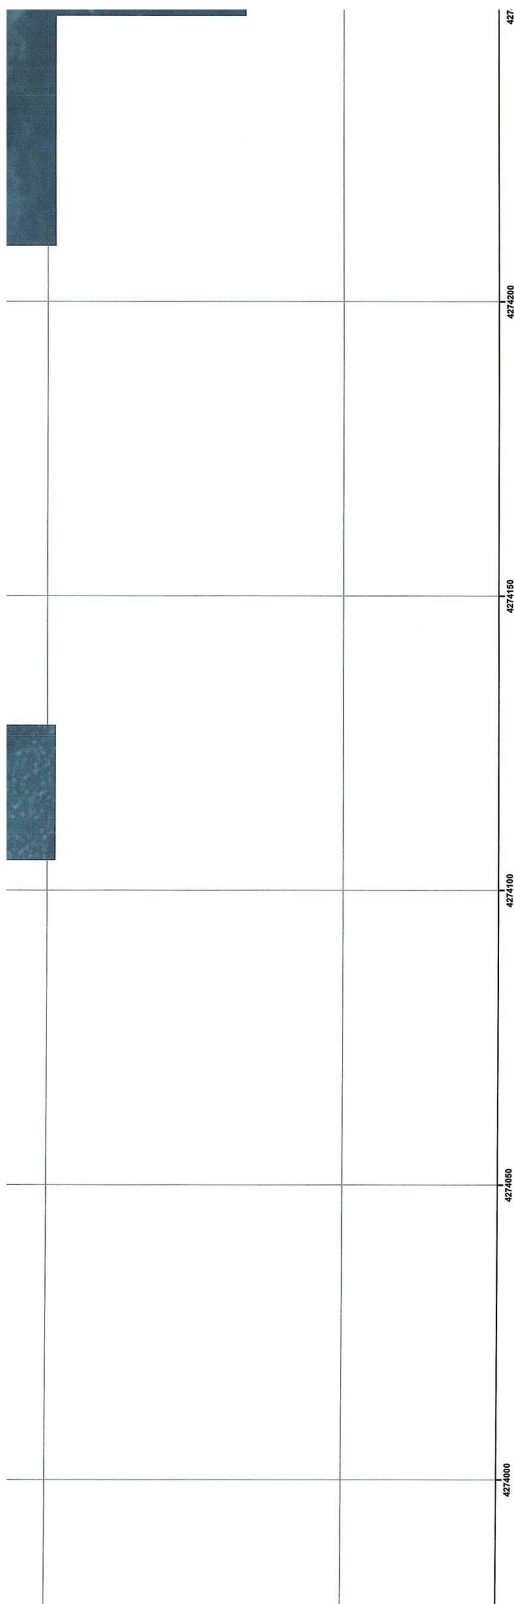

A11	231896,560	4274106,500	Π11	231880,735	4274105,426
A12	231880,636	4274117,734	Π12	231871,491	4274111,947
A13	231877,550	4274135,500	Π13	231867,990	4274132,104
A14	231872,857	4274143,876	Π14	231862,822	4274141,328
A15	231873,200	4274169,500	Π15	231863,237	4274172,359
A16	231881,090	4274182,500	Π16	231870,896	4274184,977
A17	231881,090	4274188,000	Π17	231862,416	4274196,485
A18	231874,090	4274197,500	Π18	231878,332	4274228,480
A19	231885,780	4274221,000	Π19	231884,301	4274231,417
A20	231890,860	4274223,500	Π20	231890,041	4274239,057
A21	231897,564	4274232,422	Π21	231911,944	4274260,286
A22	231921,890	4274256,000	Π22	231912,038	4274267,554
A23	231921,980	4274263,000	Π23	231926,298	4274280,177
A24	231933,659	4274273,337	Π24	231936,793	4274293,947
A25	231943,310	4274286,000	Π25	231940,618	4274295,814
A26	231950,480	4274289,500	Π26	231941,112	4274318,008
A27	231950,970	4274311,500	Π27	231956,216	4274324,863
A28	231964,190	4274317,500	Π28	231960,179	4274335,842
A29	231967,980	4274328,000	Π29	231971,353	4274339,809
A30	231977,840	4274331,500	Π30	231978,429	4274350,465
A31	231986,140	4274344,000	Π31	231982,589	4274354,431
A32	231991,910	4274349,500	Π32	231984,829	4274367,977
A33	231994,390	4274364,500	Π33	231994,941	4274385,088
A34	232003,550	4274380,000			

Ο ΣΥΝΤΑΞΑΣ

ΣΤΑΜΑΤΕΛΟΣ ΘΕΟΔΟΣΙΟΣ
ΠΟΛΙΤΙΚΟΣ ΜΗΧΑΝΙΚΟΣ Π.Ε.

ΥΠΟΜΝΗΜΑ

ΟΡΙΟΓΡΑΜΜΗ ΑΙΓΙΑΛΟΥ

ΟΡΙΟΓΡΑΜΜΗ ΠΑΡΑΛΙΑΣ

ΟΡΙΑ ΦΕΡΟΜΕΝΗΣ ΙΔΙΟΚΤΗΣΙΑΣ



ΕΛΛΗΝΙΚΗ ΔΗΜΟΚΡΑΤΙΑ
ΥΠΟΥΡΓΕΙΟ ΟΙΚΟΝΟΜΙΚΩΝ- ΓΕΝΙΚΗ ΓΡΑΜ. ΔΗΜ ΠΕΡΙΟΥΣΙΑΣ
ΓΕΝ. Δ/ΝΣΗ ΔΗΜ. ΠΕΡΙΟΥΣΙΑΣ & ΚΟΙΝΟΦΕΛΩΝ ΠΕΡΙΟΥΣΙΩΝ
Περιφερειακή Δ/νση Δημ. Περιουσίας Πελοποννήσου, Δυτ. Ελλάδας &Ιονίου
Αυτοτελές Γραφείο Λευκάδας

ΚΑΘΟΡΙΣΜΟΣ ΟΡΙΟΓΡΑΜΜΗΣ ΑΙΓΙΑΛΟΥ- ΠΑΡΑΛΙΑΣ ΣΤΗΝ ΘΕΣΗ
“ΚΑΛΑΔΑ” ΤΗΣ Δ.Κ. ΚΑΣΤΟΥ ΤΟΥ ΔΗΜΟΥ ΛΕΥΚΑΔΑΣ
ΣΕ ΑΠΟΣΠΑΣΜΑ ΟΡΘΟΦΩΤΟΧΑΡΤΗ ΕΚΧΑ Α.Ε

ΚΛΙΜΑΚΑ ΣΧΕΔΙΟΥ: 1/500

ΥΠΟΜΝΗΜΑ ΕΠΙΤΡΟΠΗΣ ΚΑΘΟΡΙΣΜΟΥ ΑΙΓΙΑΛΟΥ

Το παρόν τοπογραφικό διαγραμμα συνοδεύει την από **30/01/2017** έκθεση των ορίων Αιγιαλού και Παραλίας.
Οι κορυφές των οριογραμμών δίνονται στο Ελληνικό Γεωδαιτικό Σύστημα αναφοράς ΕΓΣΑ '87.
Η οριογραμμή της παραλίας καθορίστηκε σε απόσταση 10m από την οριογραμμή του αιγιαλού.
Αποφαίνεται ότι δεν υφίσταται οριογραμμή παλαιού αιγιαλού.

Οριογραμμή Αιγιαλού: A1,A2,A3,...... έως A34
Οριογραμμή Παραλίας: Π1,Π2,Π3,...... έως Π33

Η πρόεδρος της επιτροπής

....
Τζωρτζοπούλου Μαρία
Τεχνικός Τ.Ε./Α'
Προϊσταμένη Τμήματος Β',
η οποία αναπληρώνει τον αναπληρωτή
Προϊστάμενο της Π.Δ.Δ.Π.Π.Ε.&Ι

Τα μέλη της επιτροπής

1. ....
Σταματέλος Θεοδόσιος
Πολιτικός Μηχανικός Π.Ε.
Υπάλληλος του Αυτοτέλους Γραφείου.
Δημ. Περιουσίας Λευκάδας

2. ....
Προκοπίου Δημήτριος
Υπολιμενάρχης Λευκάδας

3. ....
Προκοπίου Κυριάκος
Προϊστάμενος Τμήματος Πολεοδομίας, Σχεδίου
Πόλεως& Οικισμών της Δ/νσης Τεχνικών
Υπηρεσιών του Δήμου Λευκάδας

4. ....
Κώτσης Ευάγγελος
Πολιτικός Μηχανικός Π.Ε.
Αναπληρωτής του μόνιμου
αναπληρωτή Προϊσταμένου του
Τμήματος Δ/νσης Περιβάλλοντος &

ΕΘΝΙΚΟ ΤΥΠΟΓΡΑΦΕΙΟ
Καποδιστρίου 34, Τ.Κ. 104 32, Αθήνα
Τηλ. Κέντρο 210 5279000
Κείμενα προς δημοσίευση: webmaster.et@et.gr

